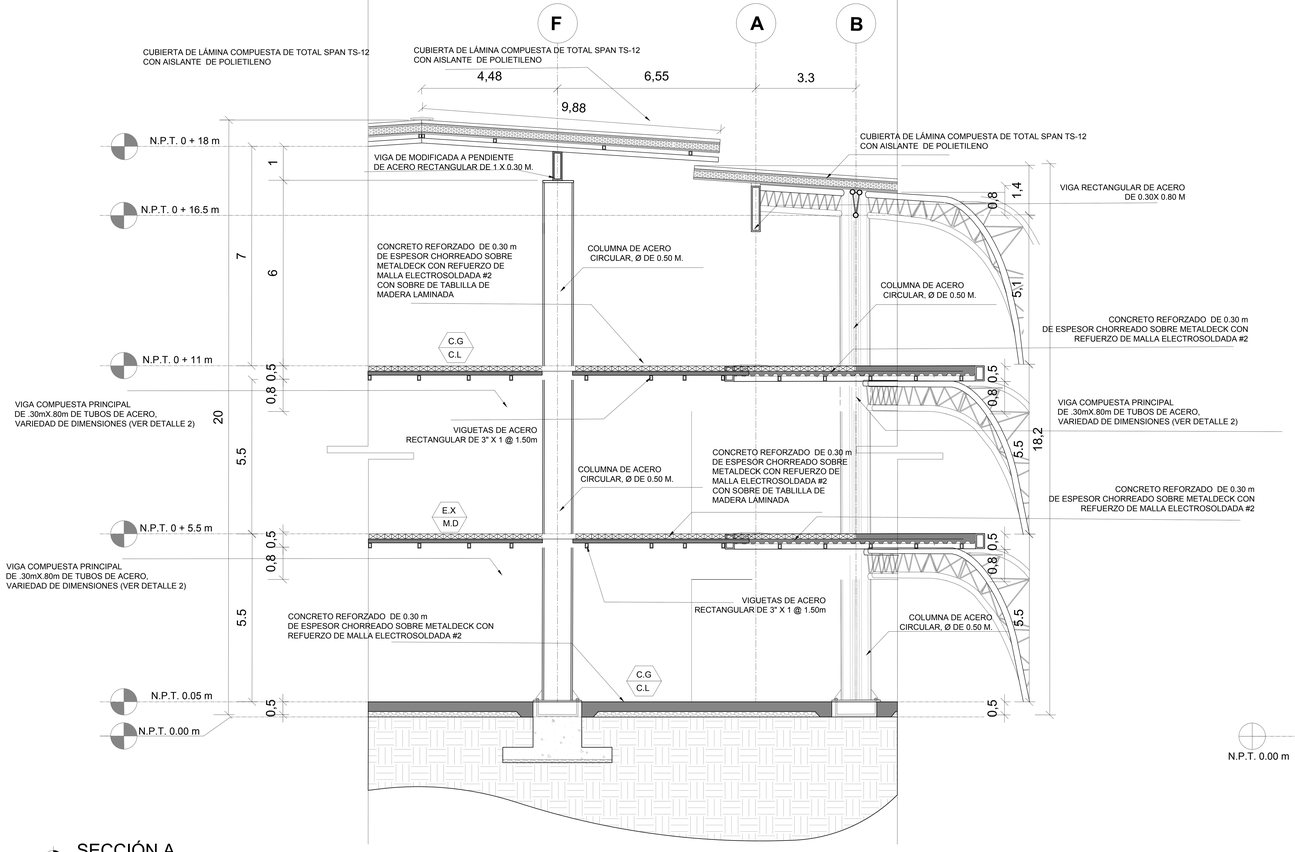

SECCIÓN A
ESCALA 1:50 / PUENTE CONECTOR A BLOQUE

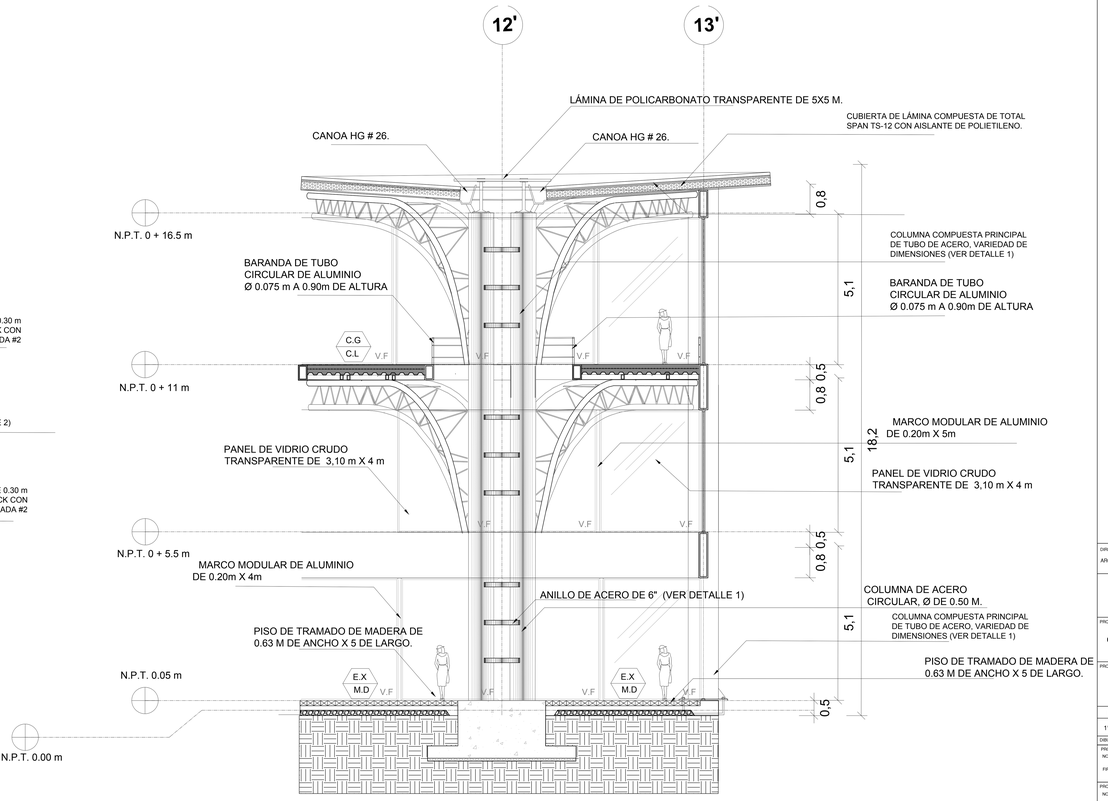

SECCIÓN B
ESCALA 1:50 / COLUMNA PRINCIPAL

DIRECTOR DE LA OFICINA:
ARQUITECTO:

APROBACION COMISION REVISORA DE PERMISOS DE CONSTRUCCION:

PROYECTO:
CAMPO UNIVERSITARIO DE USOS MÚLTIPLES

PROPIETARIO:
UNIVERSIDAD DE COSTA RICA

PROVINCIA:	CANTON:	DISTRITO:
1° SAN JOSÉ	0°	0°

DIBUJO:
PROFESIONALES DISEÑO ARQUITECTÓNICO E INSPECCION:
NOMBRE: NO.REG:
FIRMA:

PROFESIONAL RESPONSABLE DE LA DIRECCION TECNICA:
NOMBRE: NO.REG:
FIRMA:

INFORMACION DEL REGISTRO PUBLICO:
PROPIETARIO:
DE CATASTROS:
SITAS:

CONTENIDO:
SECCIÓN A / ESC: 1:50
SECCIÓN B / ESC: 1:50

DIBUJÓ:
SOFÍA RICHMOND BLANCO
EDWARD CHACÓN CORONADO
DANIELA ARCE CHINCHILLA

ESCALA:	FECHA:	LÁMINA:	
		NOMENCLATURA	CONSECUTIVO
1:50	27 NOV 15	ARQ	