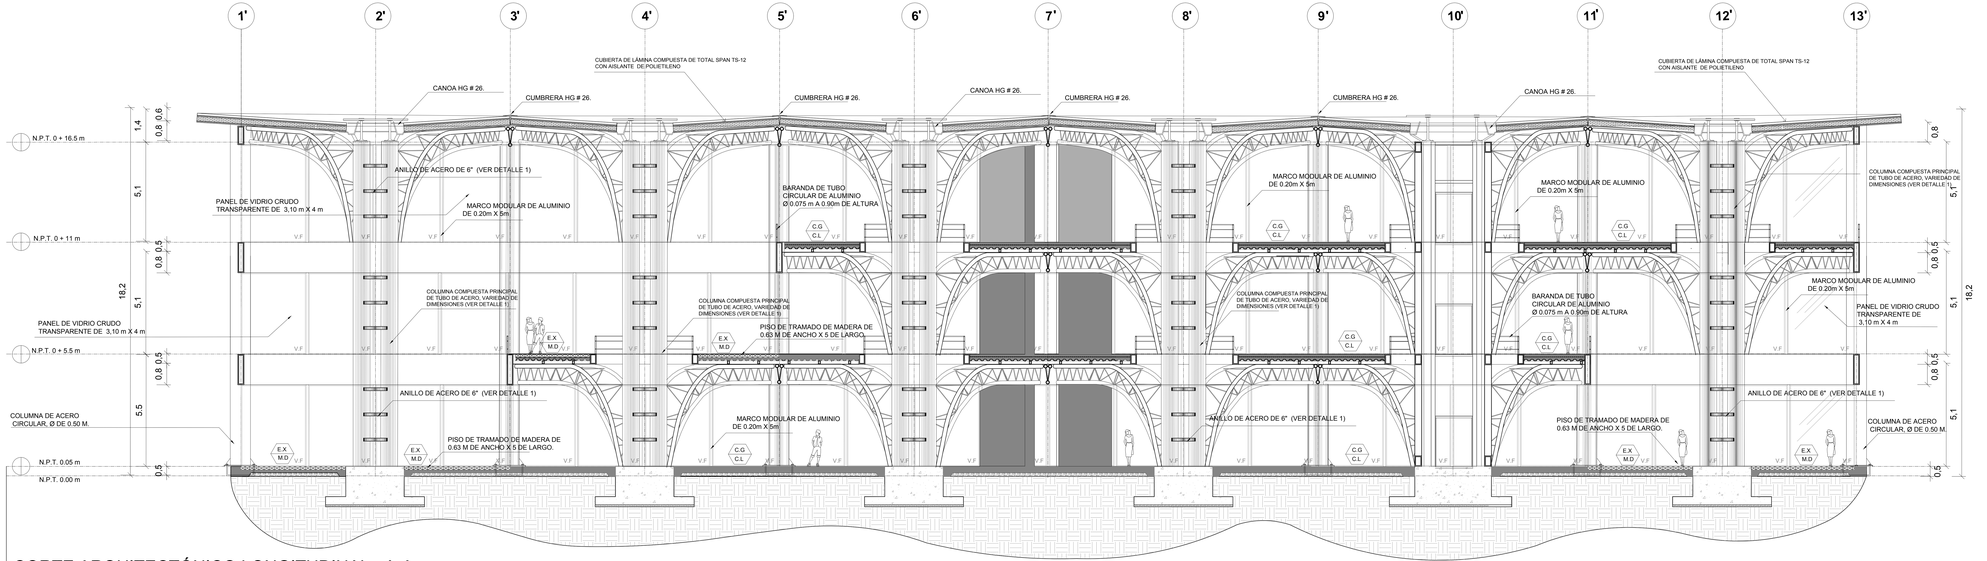

CORTE ARQUITECTÓNICO LONGITUDINAL A-A

ESCALA: 1:75

TABLA DE ACABADOS	
ACABADOS PAREDES	
1	Pared concreto expuesto 20cm
2	Pared de vidrio
3	Pared de Gypsum.
ACABADOS PISOS	
C.E	Cerámica
C.L	Concreto lujado
M.D	Tablilla de Madera laminada
A.C	Plancha de acero antideslizante.
ACABADOS CIELOS	
EX	Estructura expuesta
C.G	Gypsum
VENTANERÍA	
V.F	Ventana de vidrio fijo

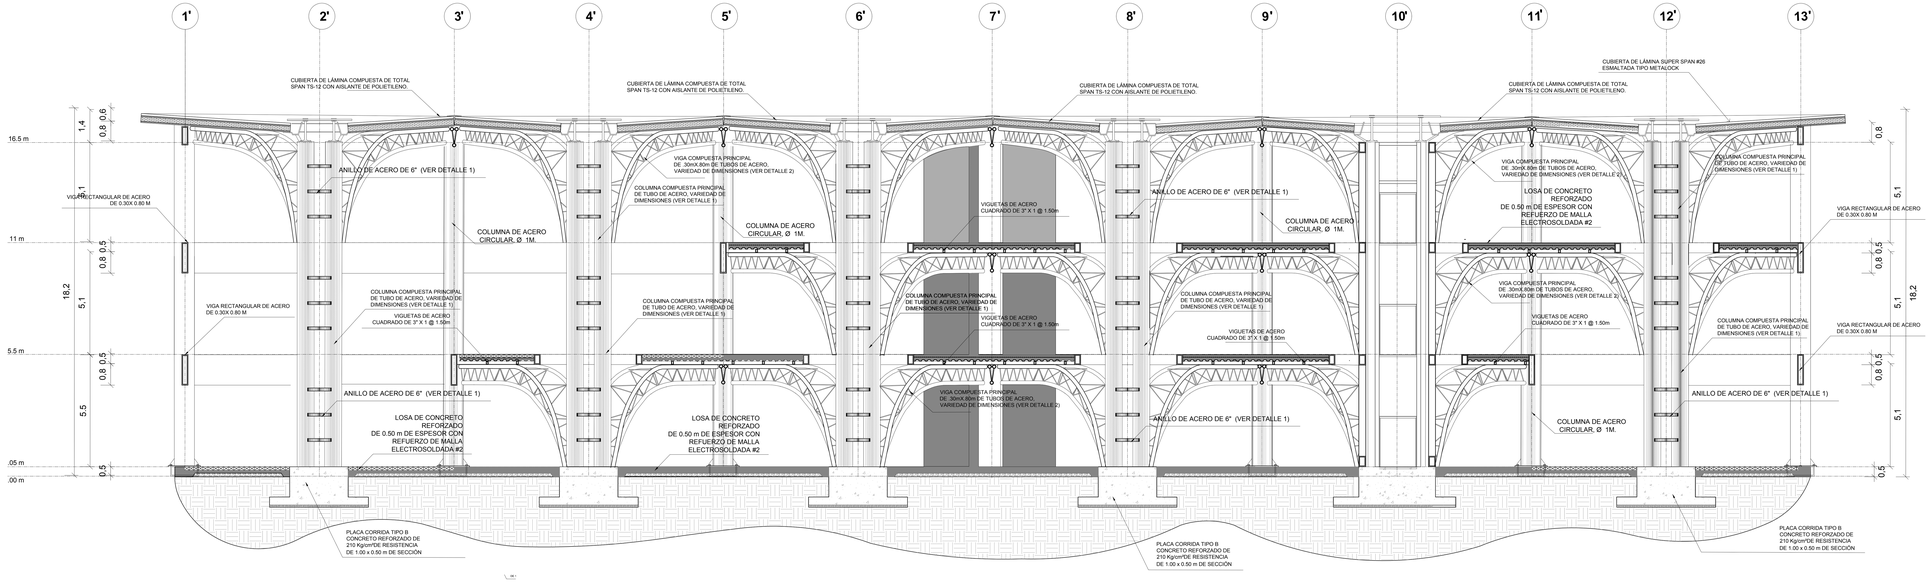

CORTE ESTRUCTURAL LONGITUDINAL A-A

ESCALA: 1:75

TABLA DE SIMBOLOGÍA	
.90m / 2.70m	Ancho buque puertas Altura buque puertas
N.P.T	Nivel de piso terminado
A	Línea de corte
5%	Porcentaje de pendiente
	Baño para discapacitados

DIRECTOR DE LA OFICINA:

ARQUITECTO:

APROBACION COMISION REVISORA DE PERMISOS DE CONSTRUCCION.

PROYECTO:

CAMPO UNIVERSITARIO DE USOS MÚLTIPLES

PROPIETARIO:

UNIVERSIDAD DE COSTA RICA

PROVINCIA:	CANTON:	DISTRITO:
1° SAN JOSÉ	0°	0°

DIBUJO:

PROFESIONALES DISEÑO ARQUITECTÓNICO E INSPECCION:
NOMBRE: NO.REG.
FIRMA:

PROFESIONAL RESPONSABLE DE LA DIRECCION TECNICA:
NOMBRE: NO.REG.
FIRMA:

INFORMACION DEL REGISTRO PUBLICO:

PROPIETARIO:

DE CATASTROS:

SITAS:

CONTENIDO:

CORTE ARQUITECTÓNICO LONGITUDINAL
ESC: 1:75
CORTE ESTRUCTURAL LONGITUDINAL
ESC: 1:75

DIBUJÓ:

SOFÍA RICHMOND BLANCO
EDWARD CHACÓN CORONADO
DANIELA AYCE CHINCHILLA

ESCALA:	FECHA:	LÁMINA:	
		NOMENCLATURA	CONSECUTIVO
1:75	27 NOV 13	ARQ	