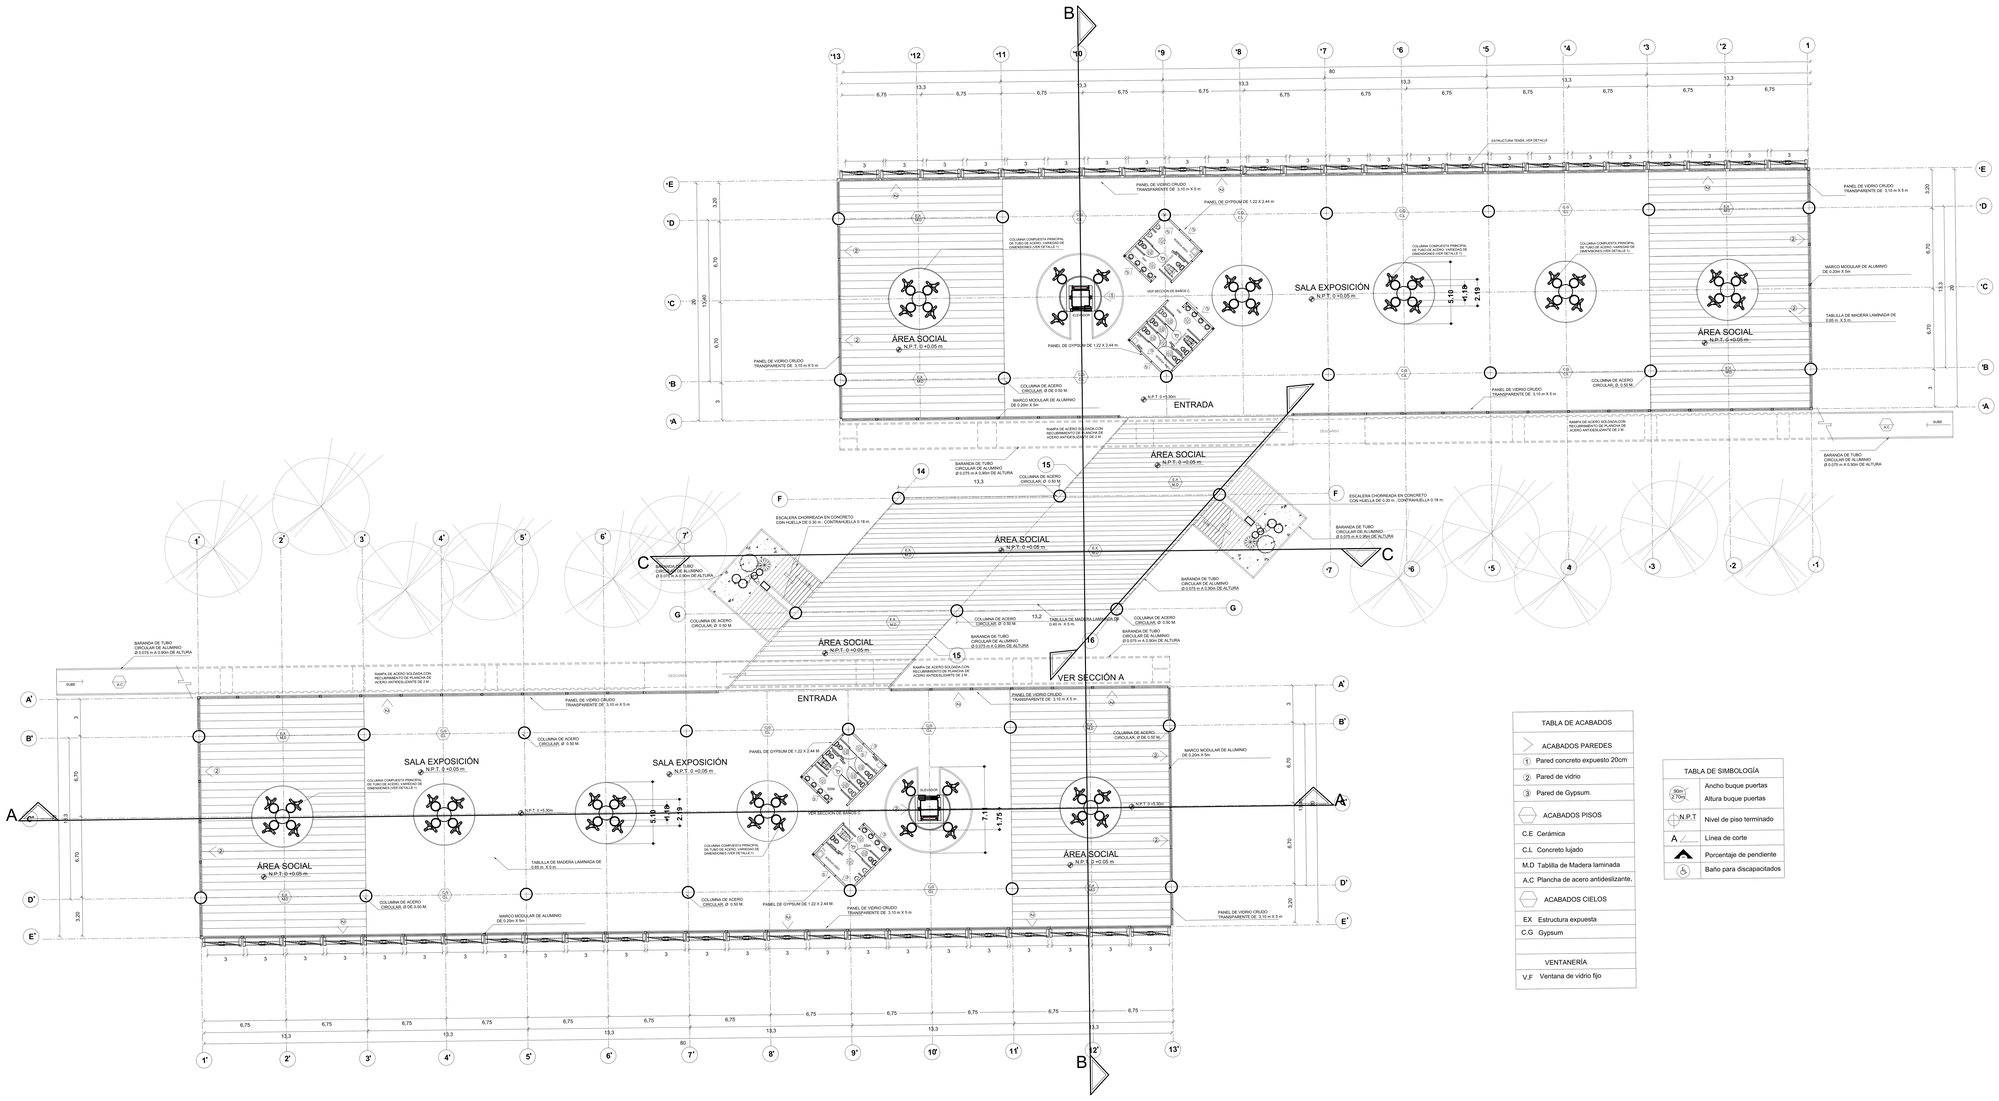

PLANTA DE DISTRIBUCIÓN ARQUITECTÓNICA

1RO NIVEL ESCALA: 1:125

TABLA DE ACABADOS	
	ACABADOS PAREDES
1	Pared concreto expuesto 20cm
2	Pared de vidrio
3	Pared de Gypsum.
	ACABADOS PISOS
C.E	Cerámica
C.L	Concreto lujado
M.D	Tabilla de Madera laminada
A,C	Plancha de acero antidesliizante.
	ACABADOS CIELOS
EX	Estructura expuesta
C.G	Gypsum
	VENTANERÍA
V,F	Ventana de vidrio fijo

TABLA DE SIMBOLOGÍA	
30cm / 2.70m	Ancho buque puertas Altura buque puertas
N.P.T	Nivel de piso terminado
A	Línea de corte
	Porcentaje de pendiente
	Baño para discapacitados

DIRECTOR DE LA OFICINA:

ARQUITECTO:

APROBACIÓN COMISION REVISORA DE PERMISOS DE CONSTRUCCIÓN:

PROYECTO:

CAMPO UNIVERSITARIO DE USOS MÚLTIPLES

PROPIETARIO:

UNIVERSIDAD DE COSTA RICA

PROVINCIA:	CANTON:	DISTRITO:
1° SAN JOSÉ	0°	0°

DIBUJO:

PROFESIONALES DISEÑO ARQUITECTÓNICO E INSPECCION:
NOMBRE: NO.REG
FIRMA:

PROFESIONAL RESPONSABLE DE LA DIRECCION TECNICA:
NOMBRE: NO.REG
FIRMA:

INFORMACION DEL REGISTRO PUBLICO:

PROPIETARIO:

DE CATASTROS:

SITAS:

CONTENIDO:

PLANTA ARQUITECTÓNICA 1ER NIVEL
ESC: 1:125

DIBUJÓ:

SOFÍA RIOMONDI BLANCO
EDWARD CHACÓN CORONADO
DANIELA AÑCE CHINCHILLA

ESCALA:	FECHA:	LÁMINA:	
1:125	27 NOV 15	NOMENCLATURA	CONSECUTIVO
		ARQ	