

PROFESORES: MIGUEL HERRERA,
JOSÉ AQUILES VILLAREAL.

2017/17

SOFÍA RICHMOND BLANCO


B25526

TDX


UNIVERSIDAD DE COSTA RICA

ESCUELA DE ARQUITECTURA

TALLER ARKHTEK

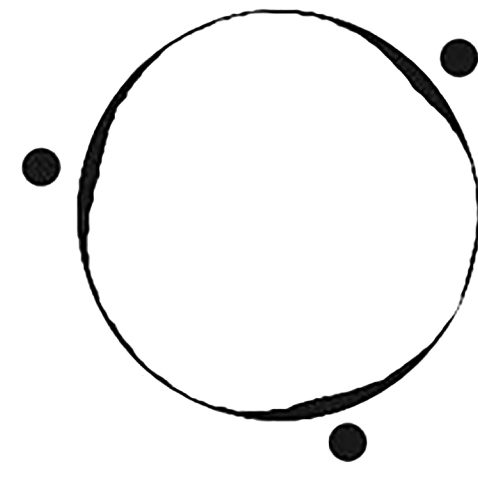

CHEF
STUDIO
K/M

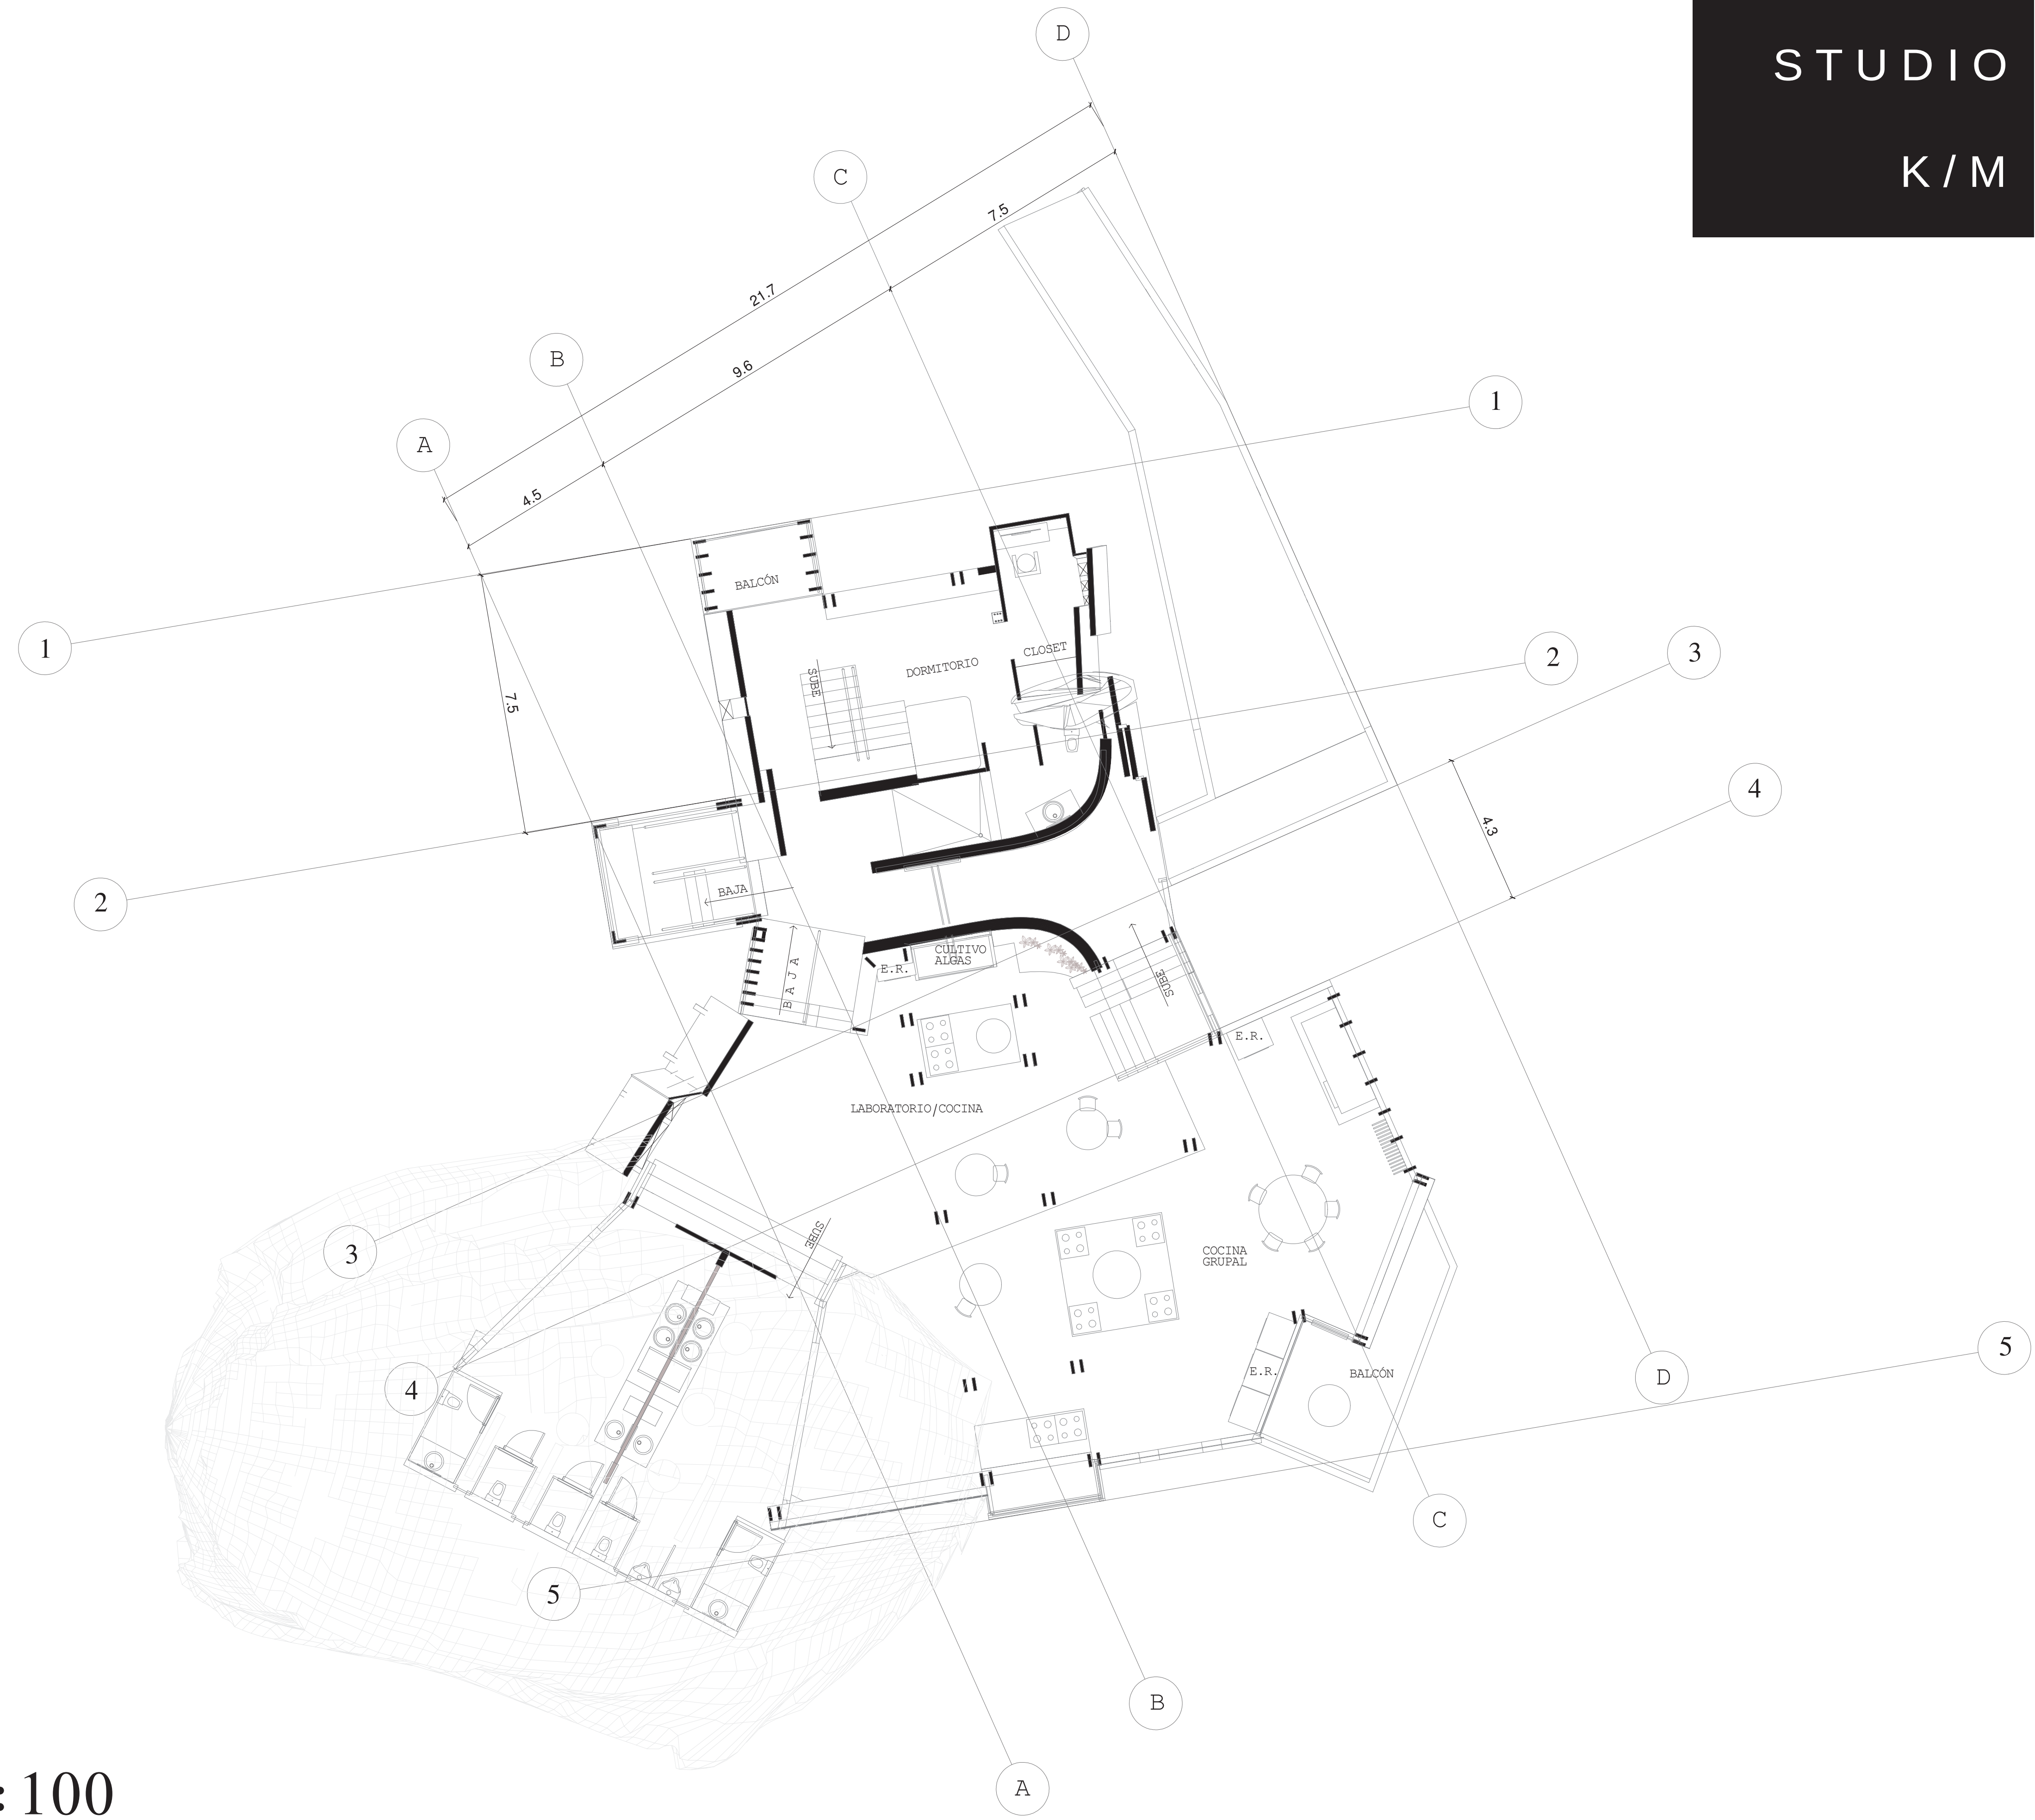

ESCALA 1:100

NIVEL PRINCIPAL 0.00

PROFESORES: MIGUEL HERRERA,
JOSÉ AQUILES VILLAREAL.

20/7/17

SOFÍA RICHMOND BLANCO


B25526

TDX


UNIVERSIDAD DE COSTA RICA

ESCUELA DE ARQUITECTURA

TALLER ARKHTEK

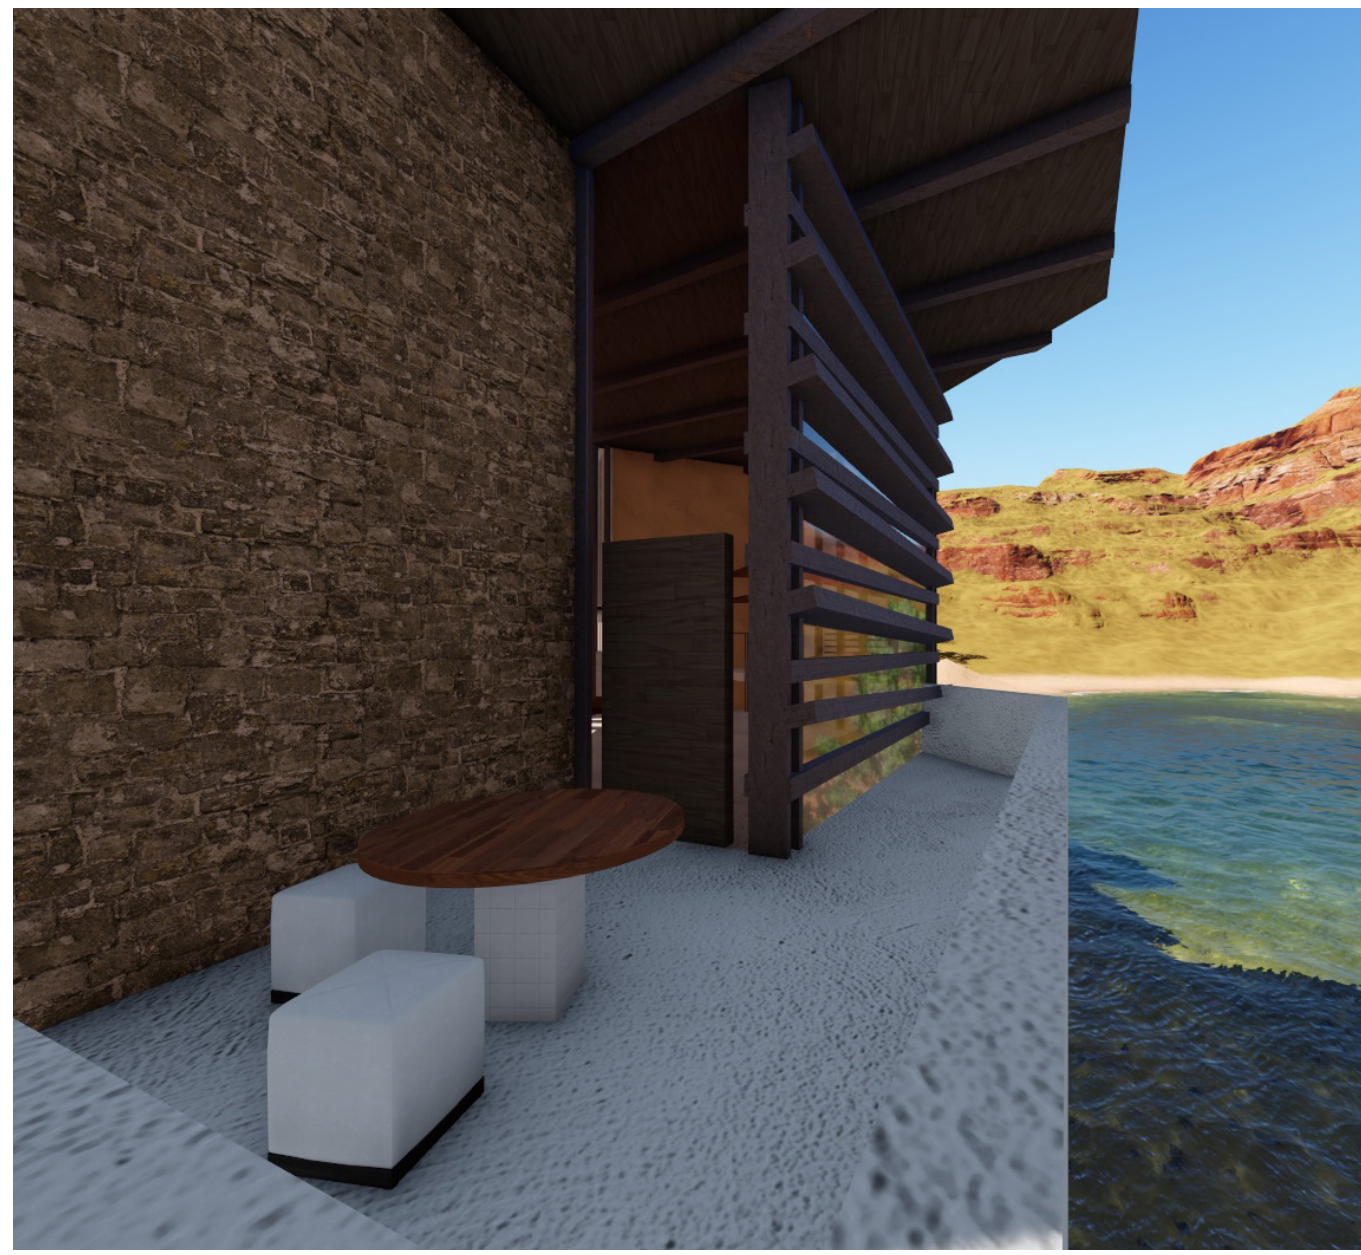

CHEF
STUDIO
K/M

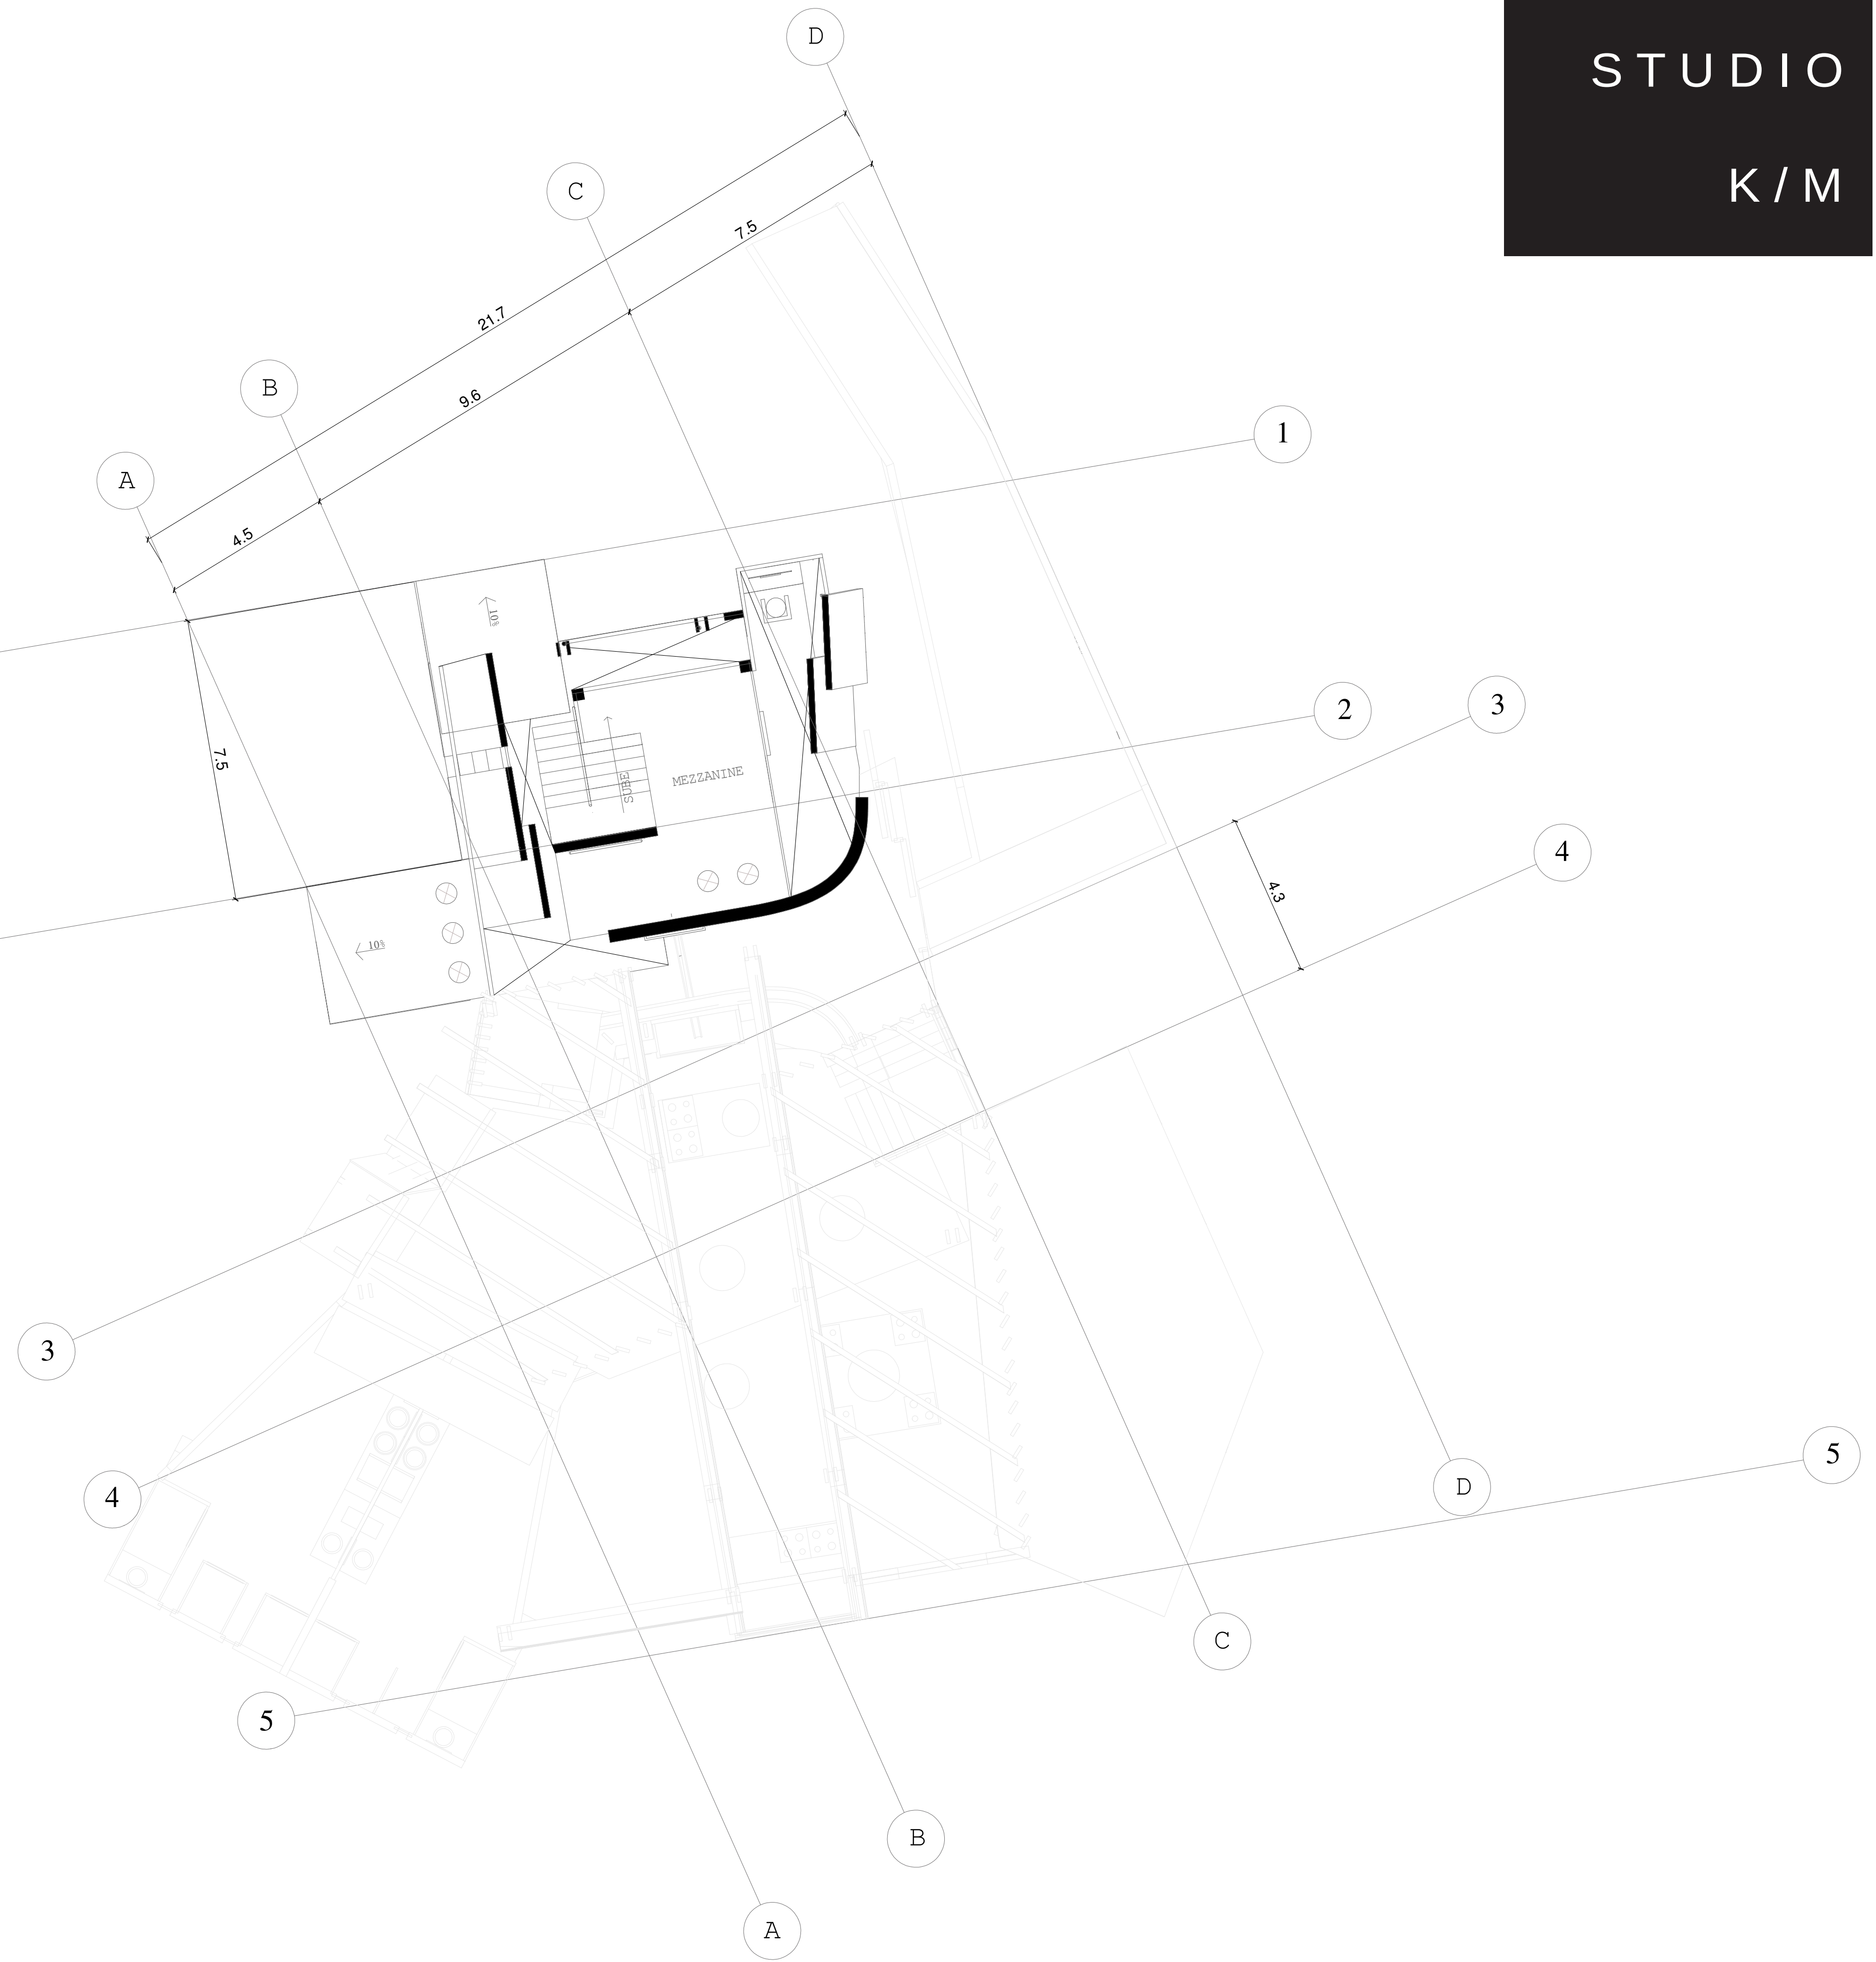

ESCALA 1:100

NIVEL PRINCIPAL 0.00 + 2.30

PROFESORES: MIGUEL HERRERA,
JOSÉ AQUILES VILLAREAL.

20/7/17

SOFÍA RICHMOND BLANCO


B25526

TDX


UNIVERSIDAD DE COSTA RICA

ESCUELA DE ARQUITECTURA

TALLER ARKHTEK

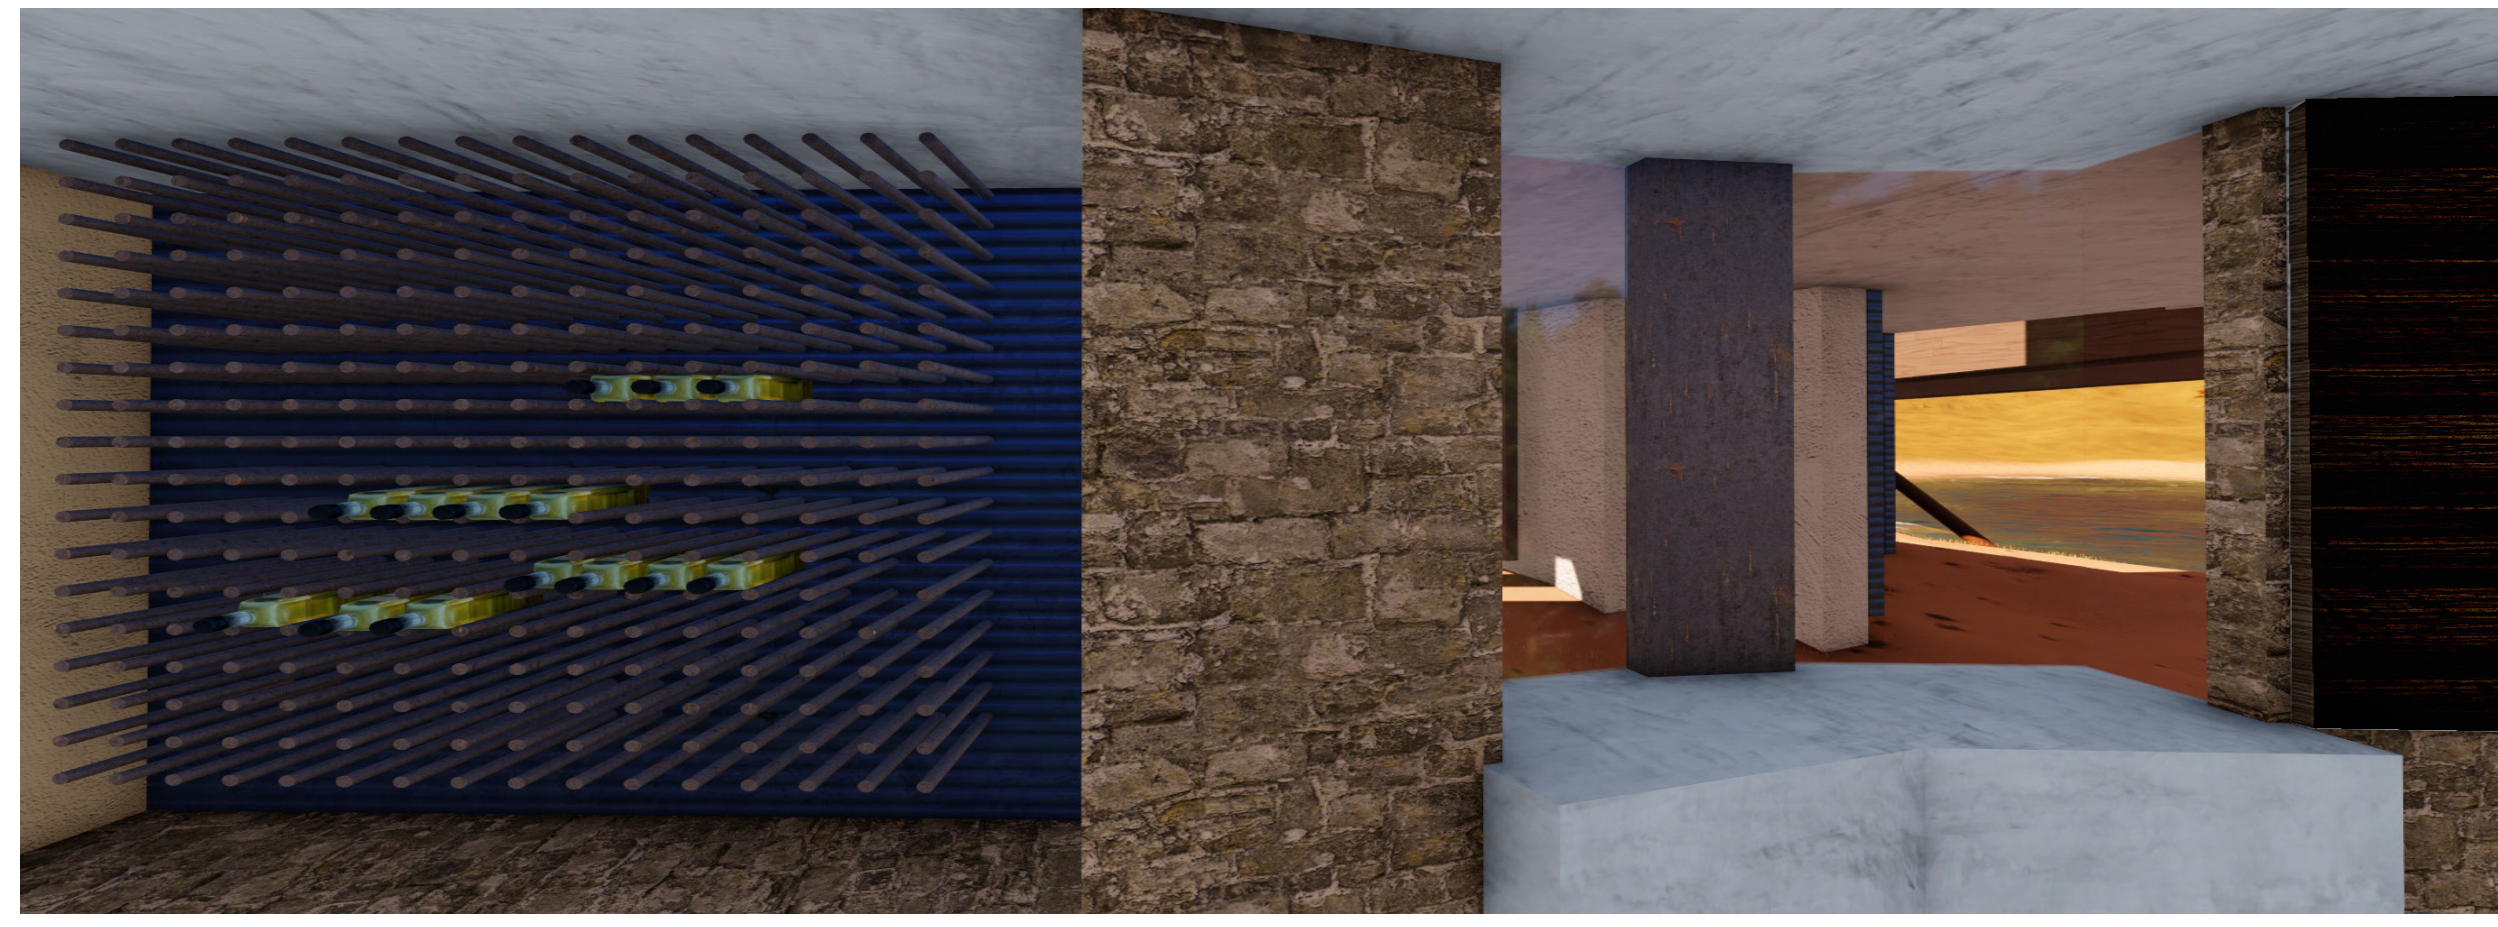

CHEF
STUDIO
K/M

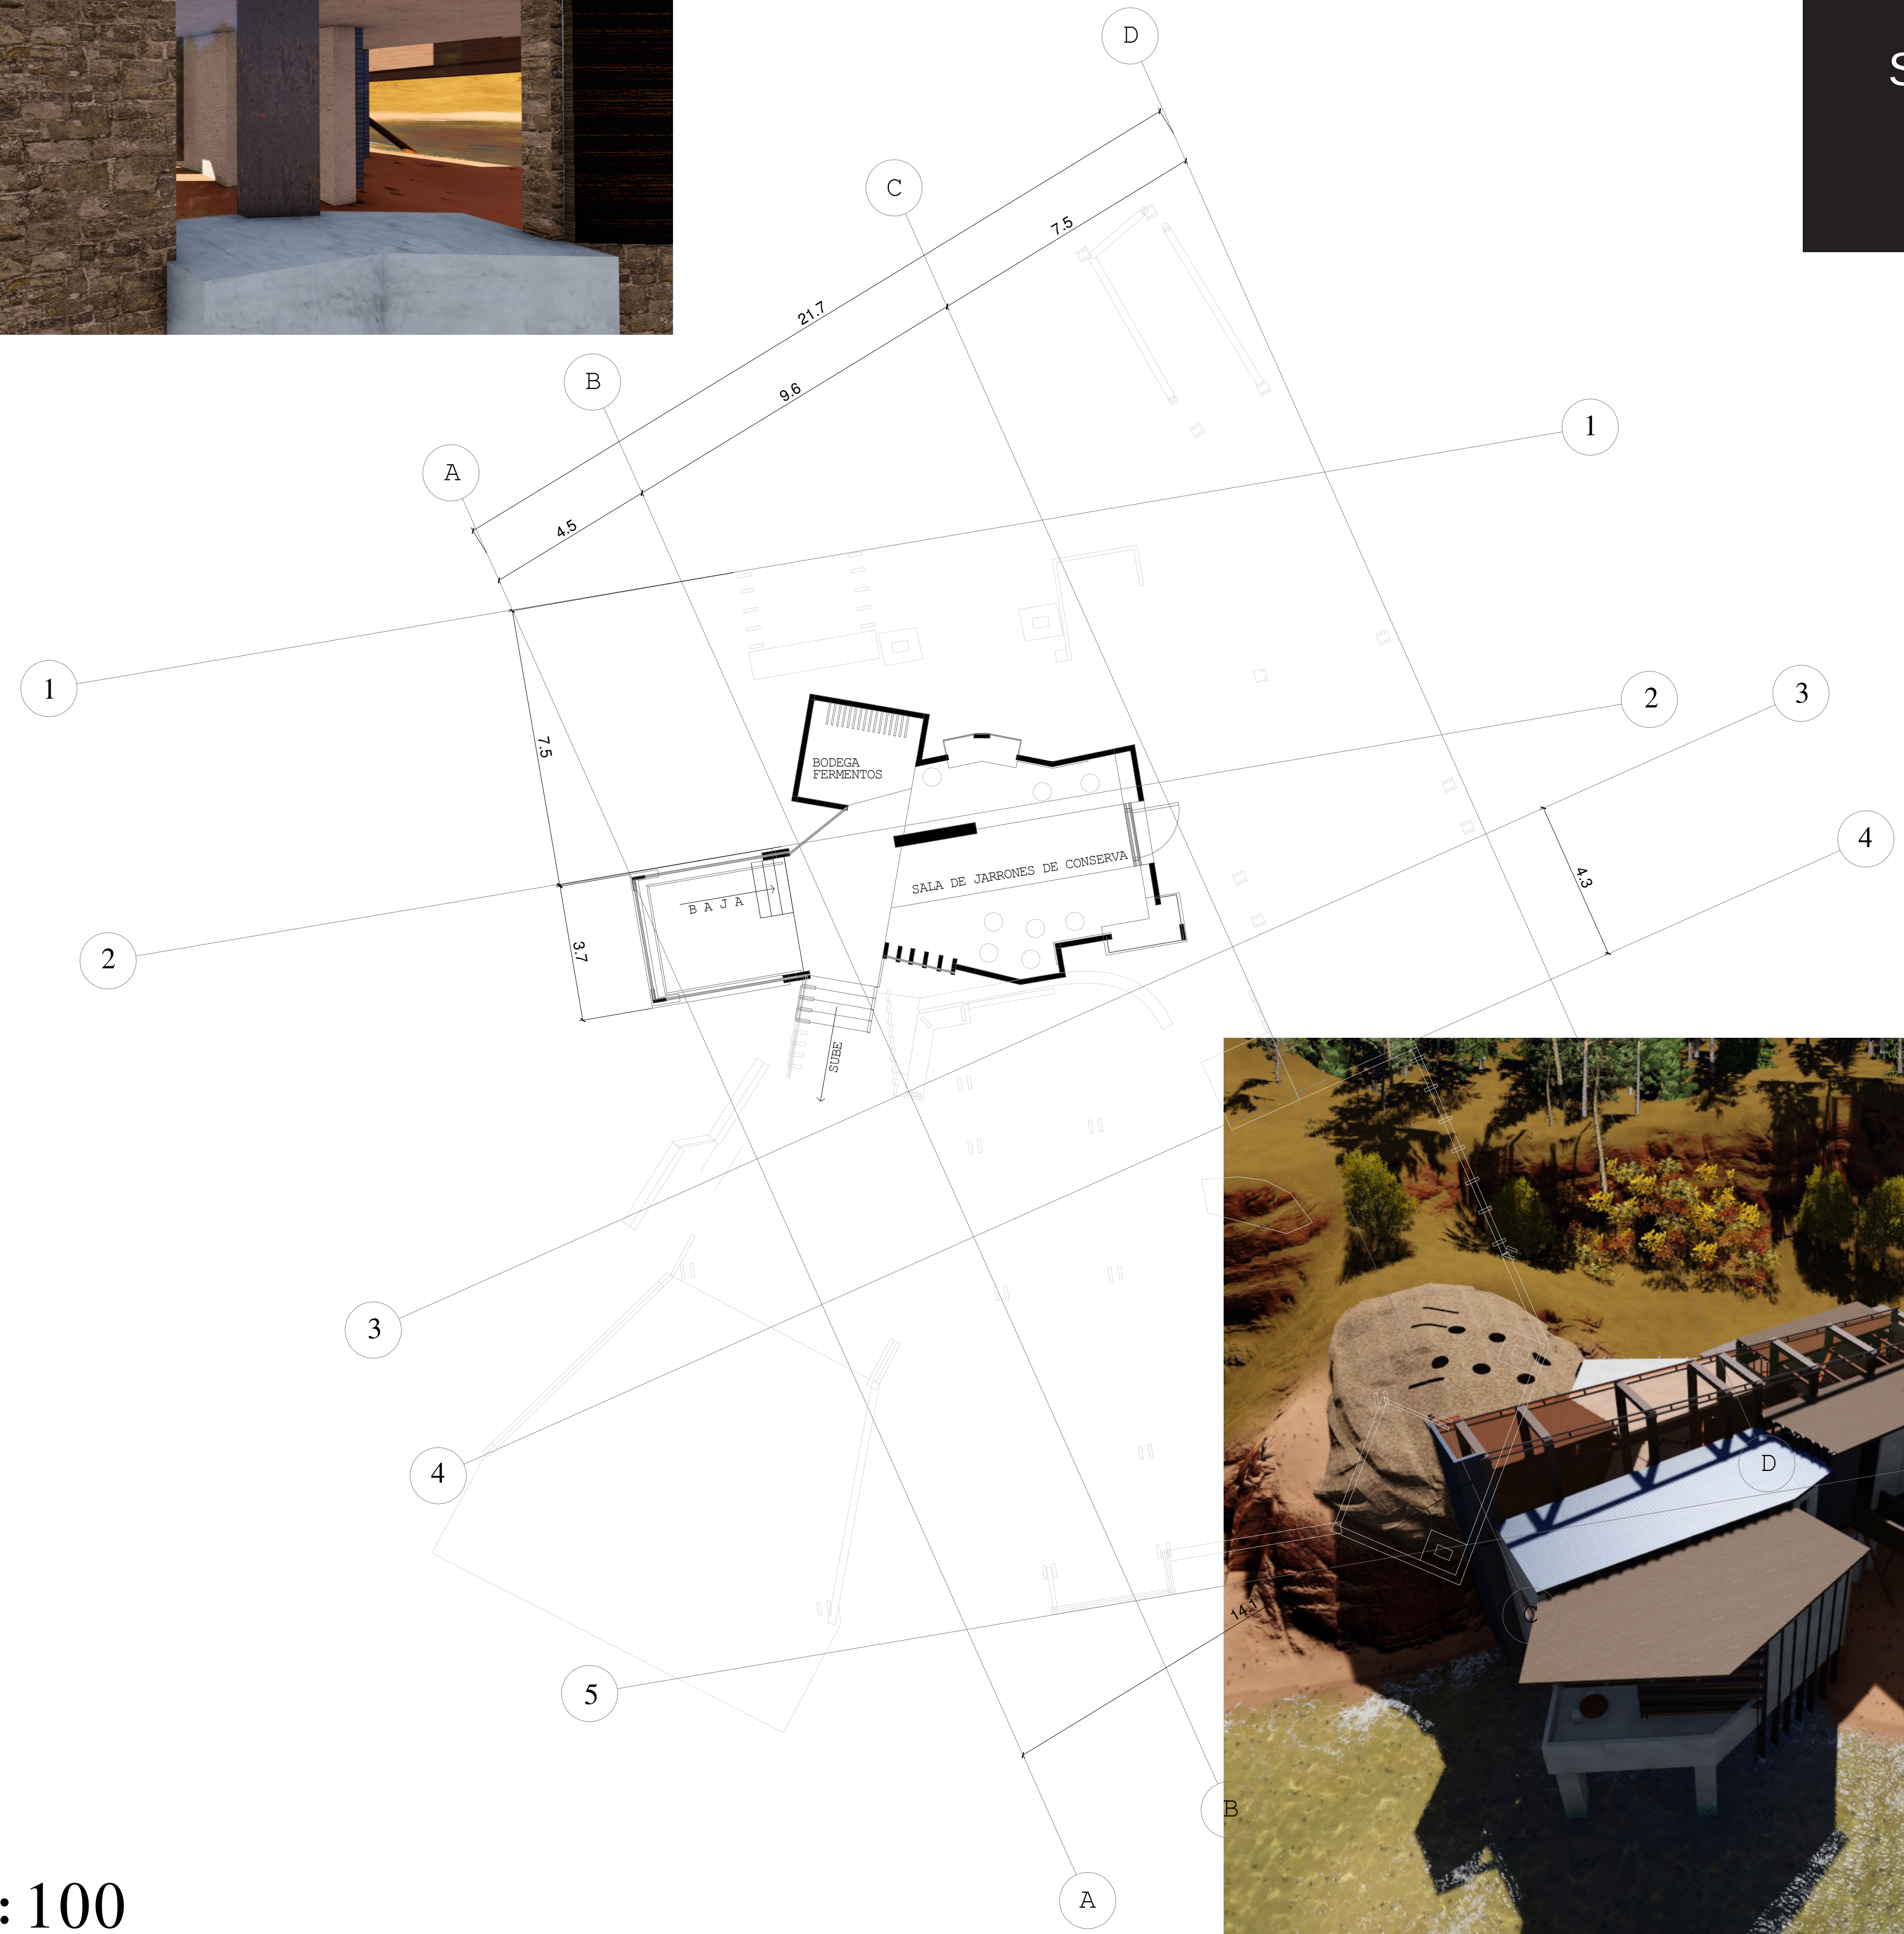

ESCALA 1:100

NIVEL PRINCIPAL 0.00 - 3.00

